
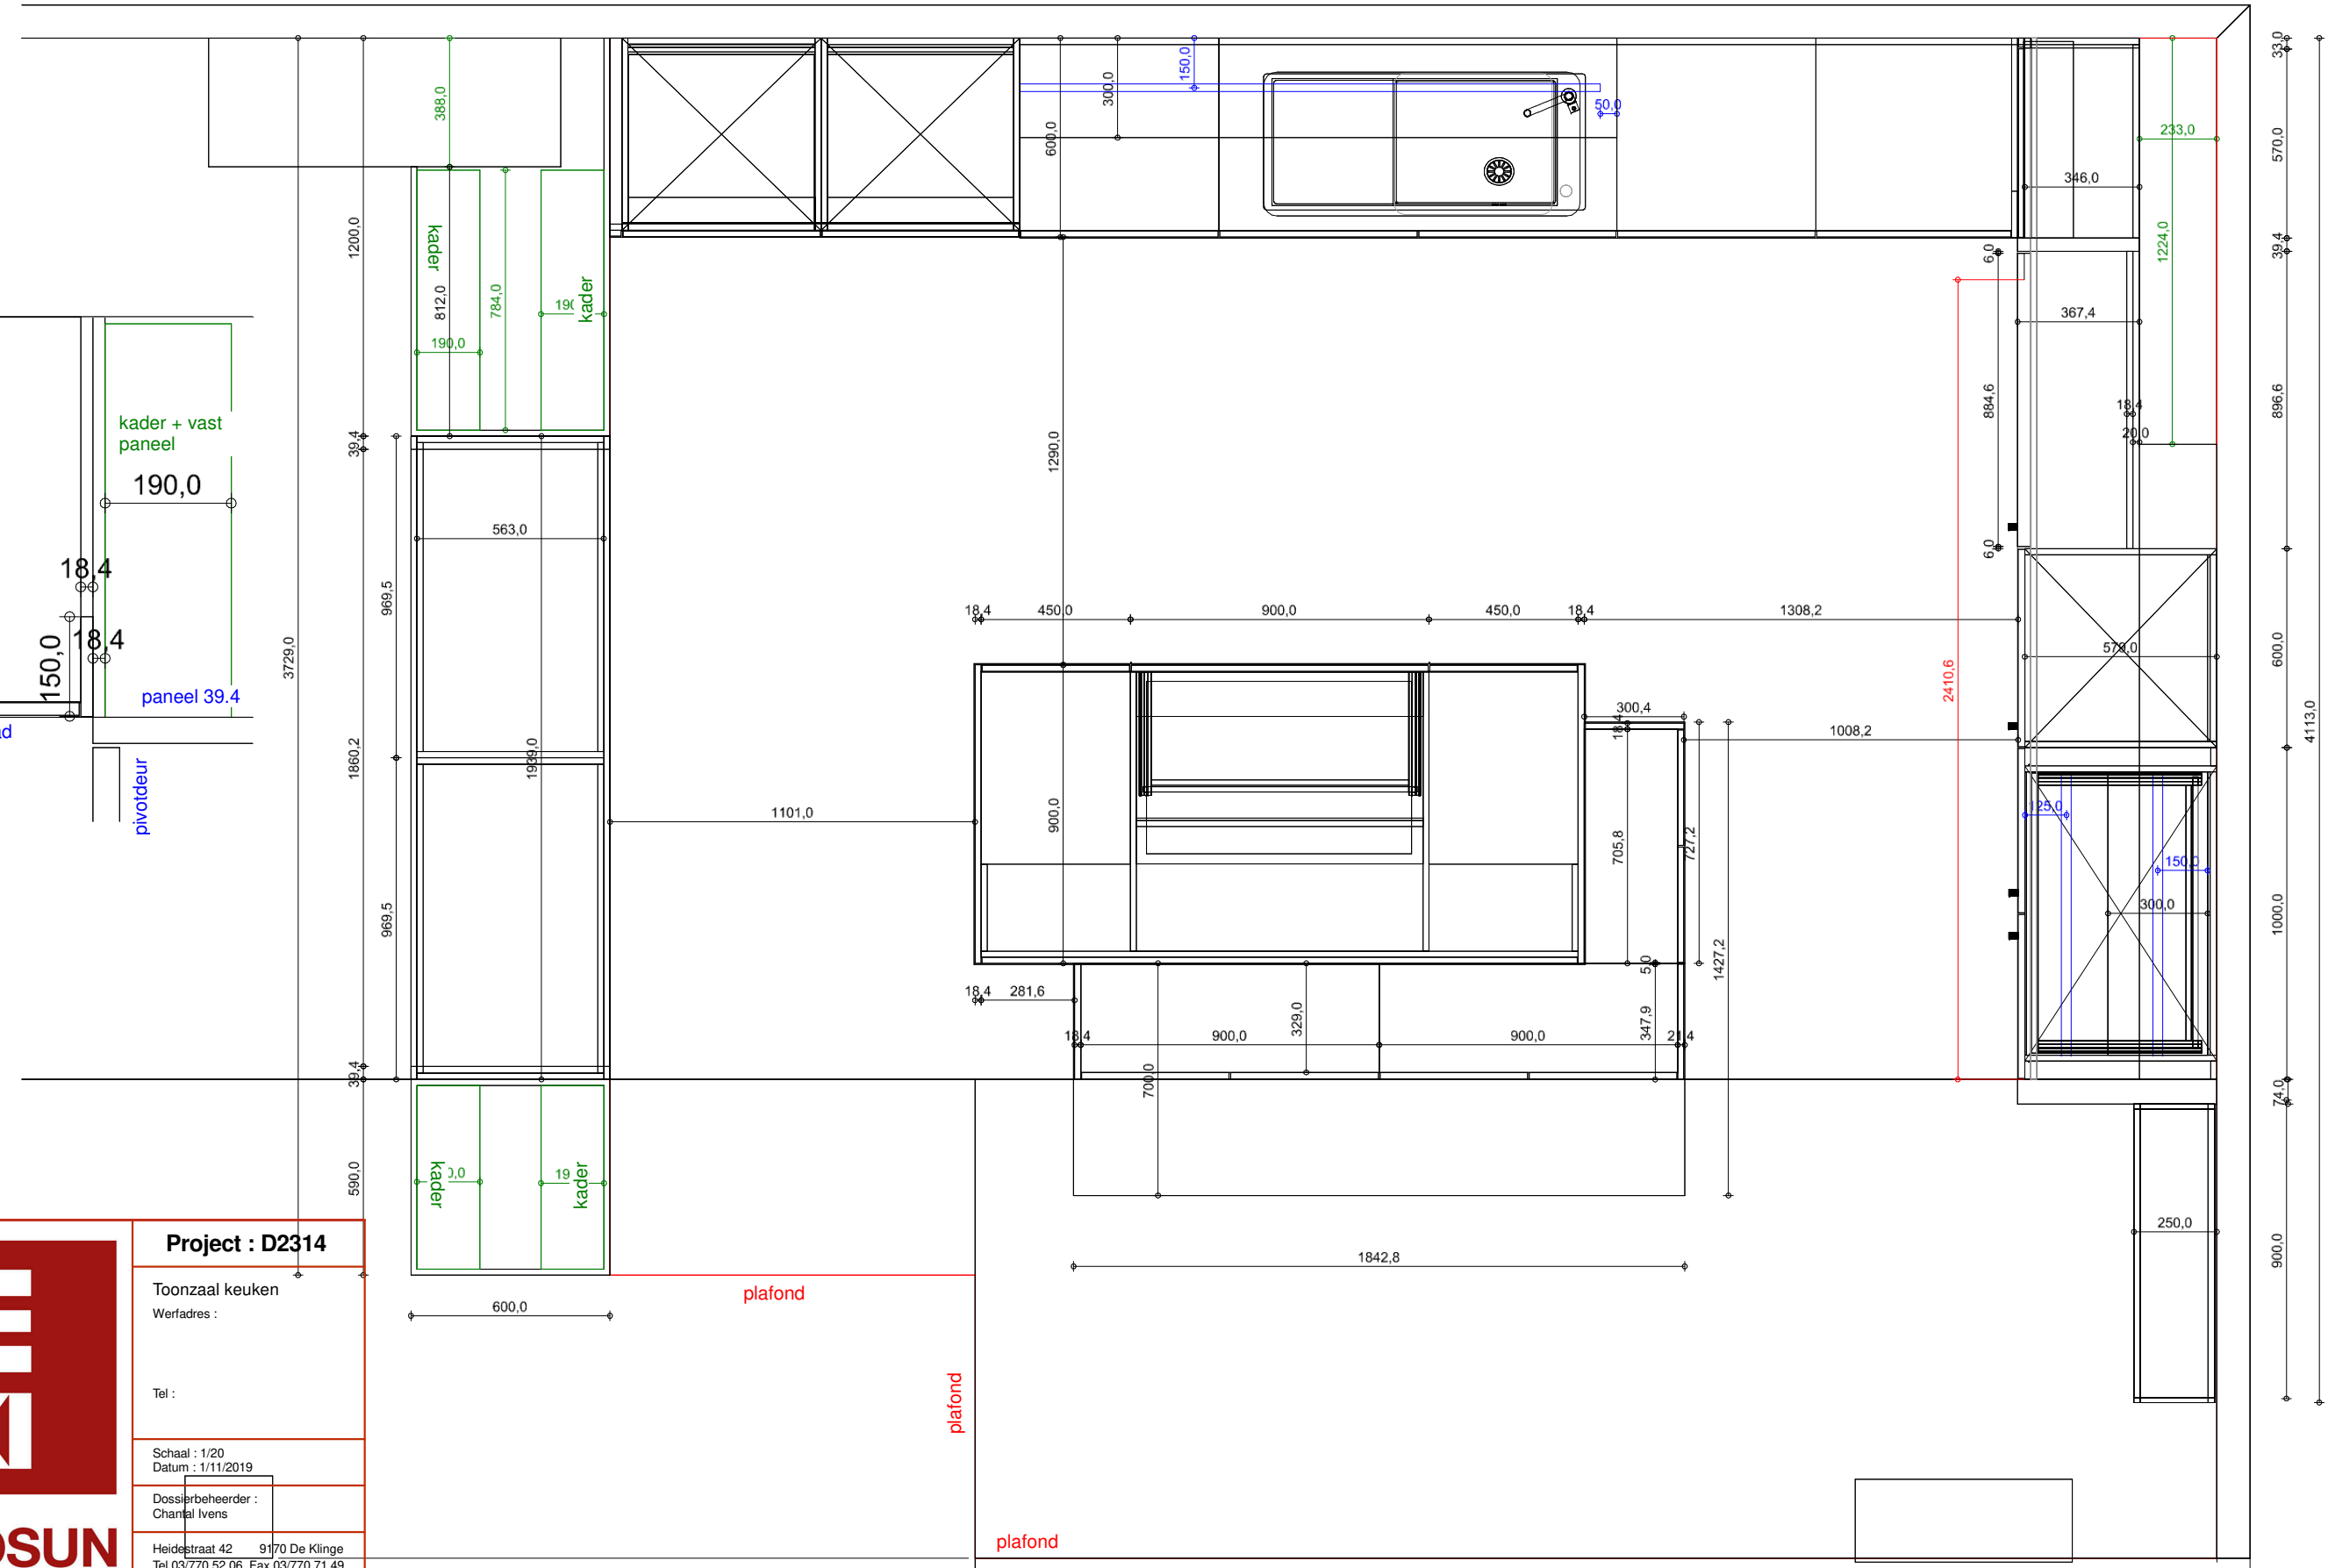
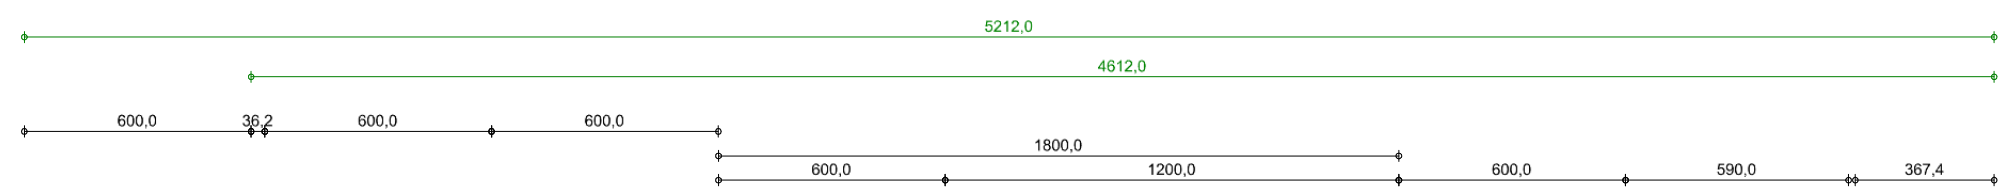


detail hoek rechts

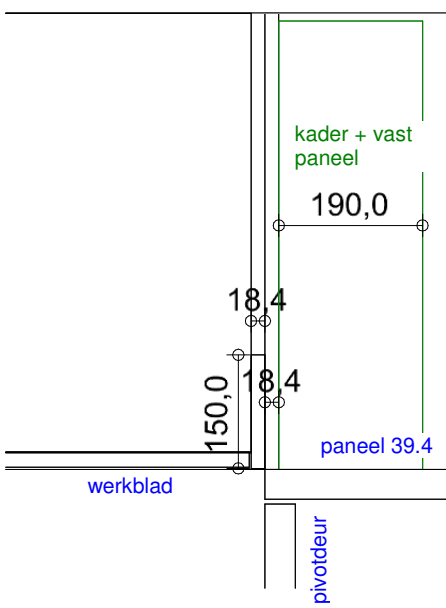

Project : D2314

Toonzaal keuken
Werkadres :

Tel :

Schaal : 1/20
Datum : 1/11/2019

Dossierbeheerder :
Chantal Ivens

Heidestraat 42 9170 De Klinge
Tel 03/770.52.06 Fax 03/770.71.49

www.eurosunkeukens.be
info@eurosunkeukens.be



EUROSUN
keukens • interieur

Deze tekening is geenszins bedoeld als exacte weergave en derhalve niet bindend. Enkel de kleurkeuze op de ondertekende bestelbon is bindend. Eurosun Keukens NV behoudt zich het recht voor om de maatvoering en het ontwerp aan te passen in functie van de technische haalbaarheid.